


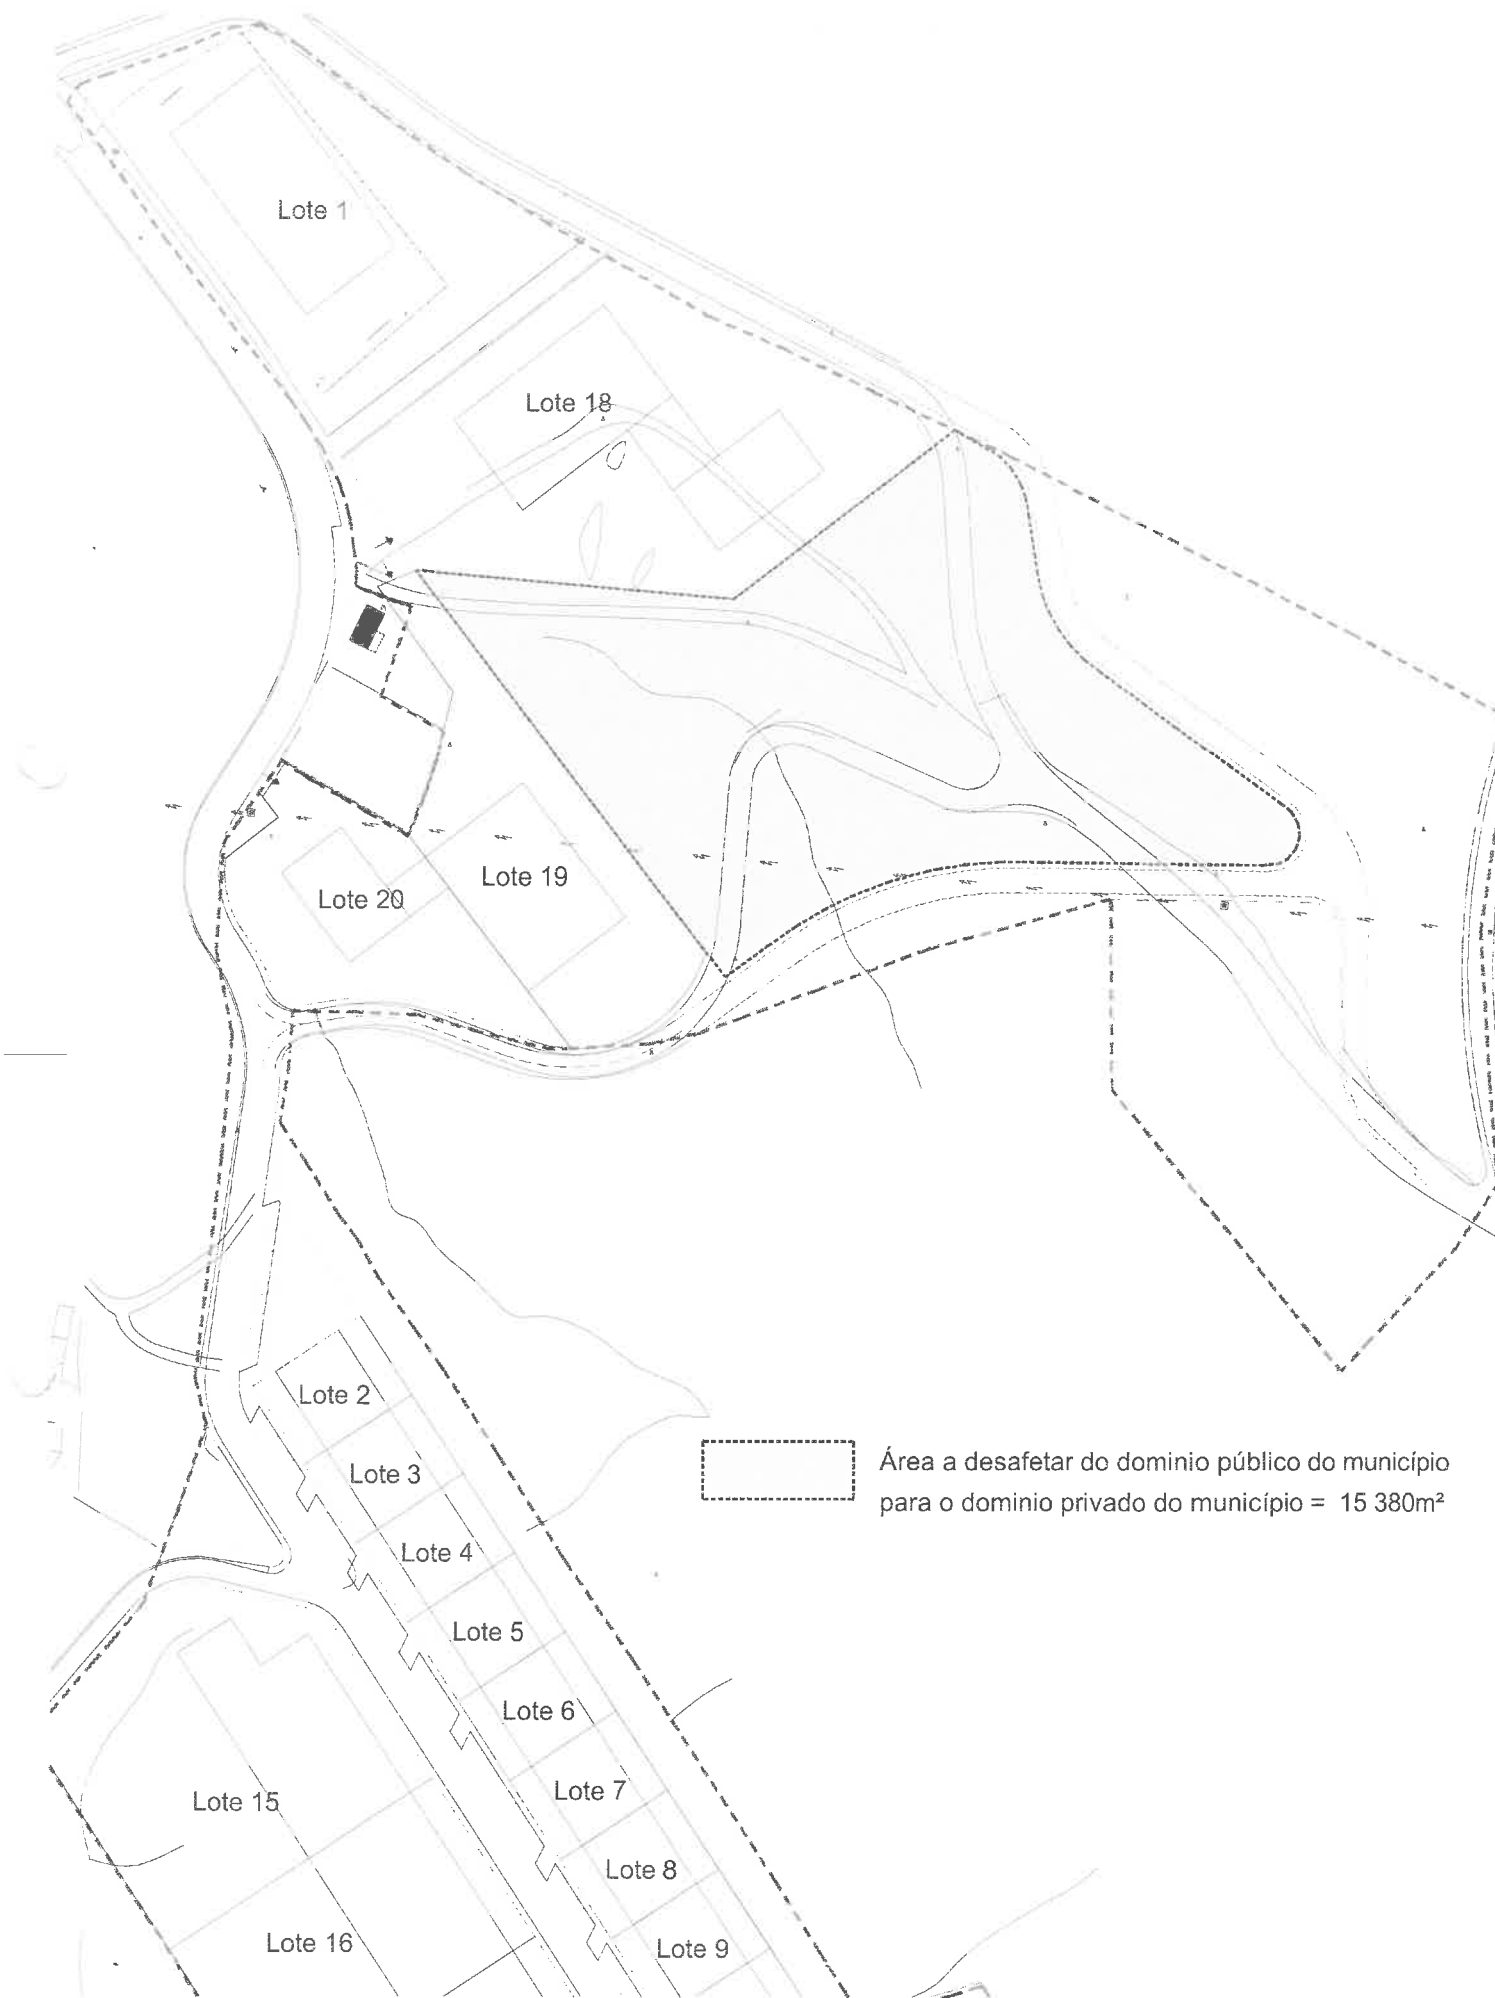

Área a desafetar do domínio público do município
para o domínio privado do município = 15 380m²